

Курская область Касторенский район Краснодолинский сельсовет ГЕНЕРАЛЬНЫЙ ПЛАН




Карта планируемого использования территорий

Фрагмент - д.Петровка
(Масштаб 1:10000)

Фрагмент - с.Евгеньевка
(Масштаб 1:10000)

Экспликация планируемых объектов местного значения

рас. срок	1 оч.ст.	Наименование	Объекты		Площадь земельного участка, га
			Ед.изм.	Показатели	
1	1	Магазин	кв.м.	100	0,2
2	2	Спортивное ядро	объект	1	по зад. на проект.
3	3	ИЖС	кв.м.	980	7,1
4	4	ИЖС	кв.м.	1140	5,9
5	5	Рыбхоз	объект	1	по зад. на проект.

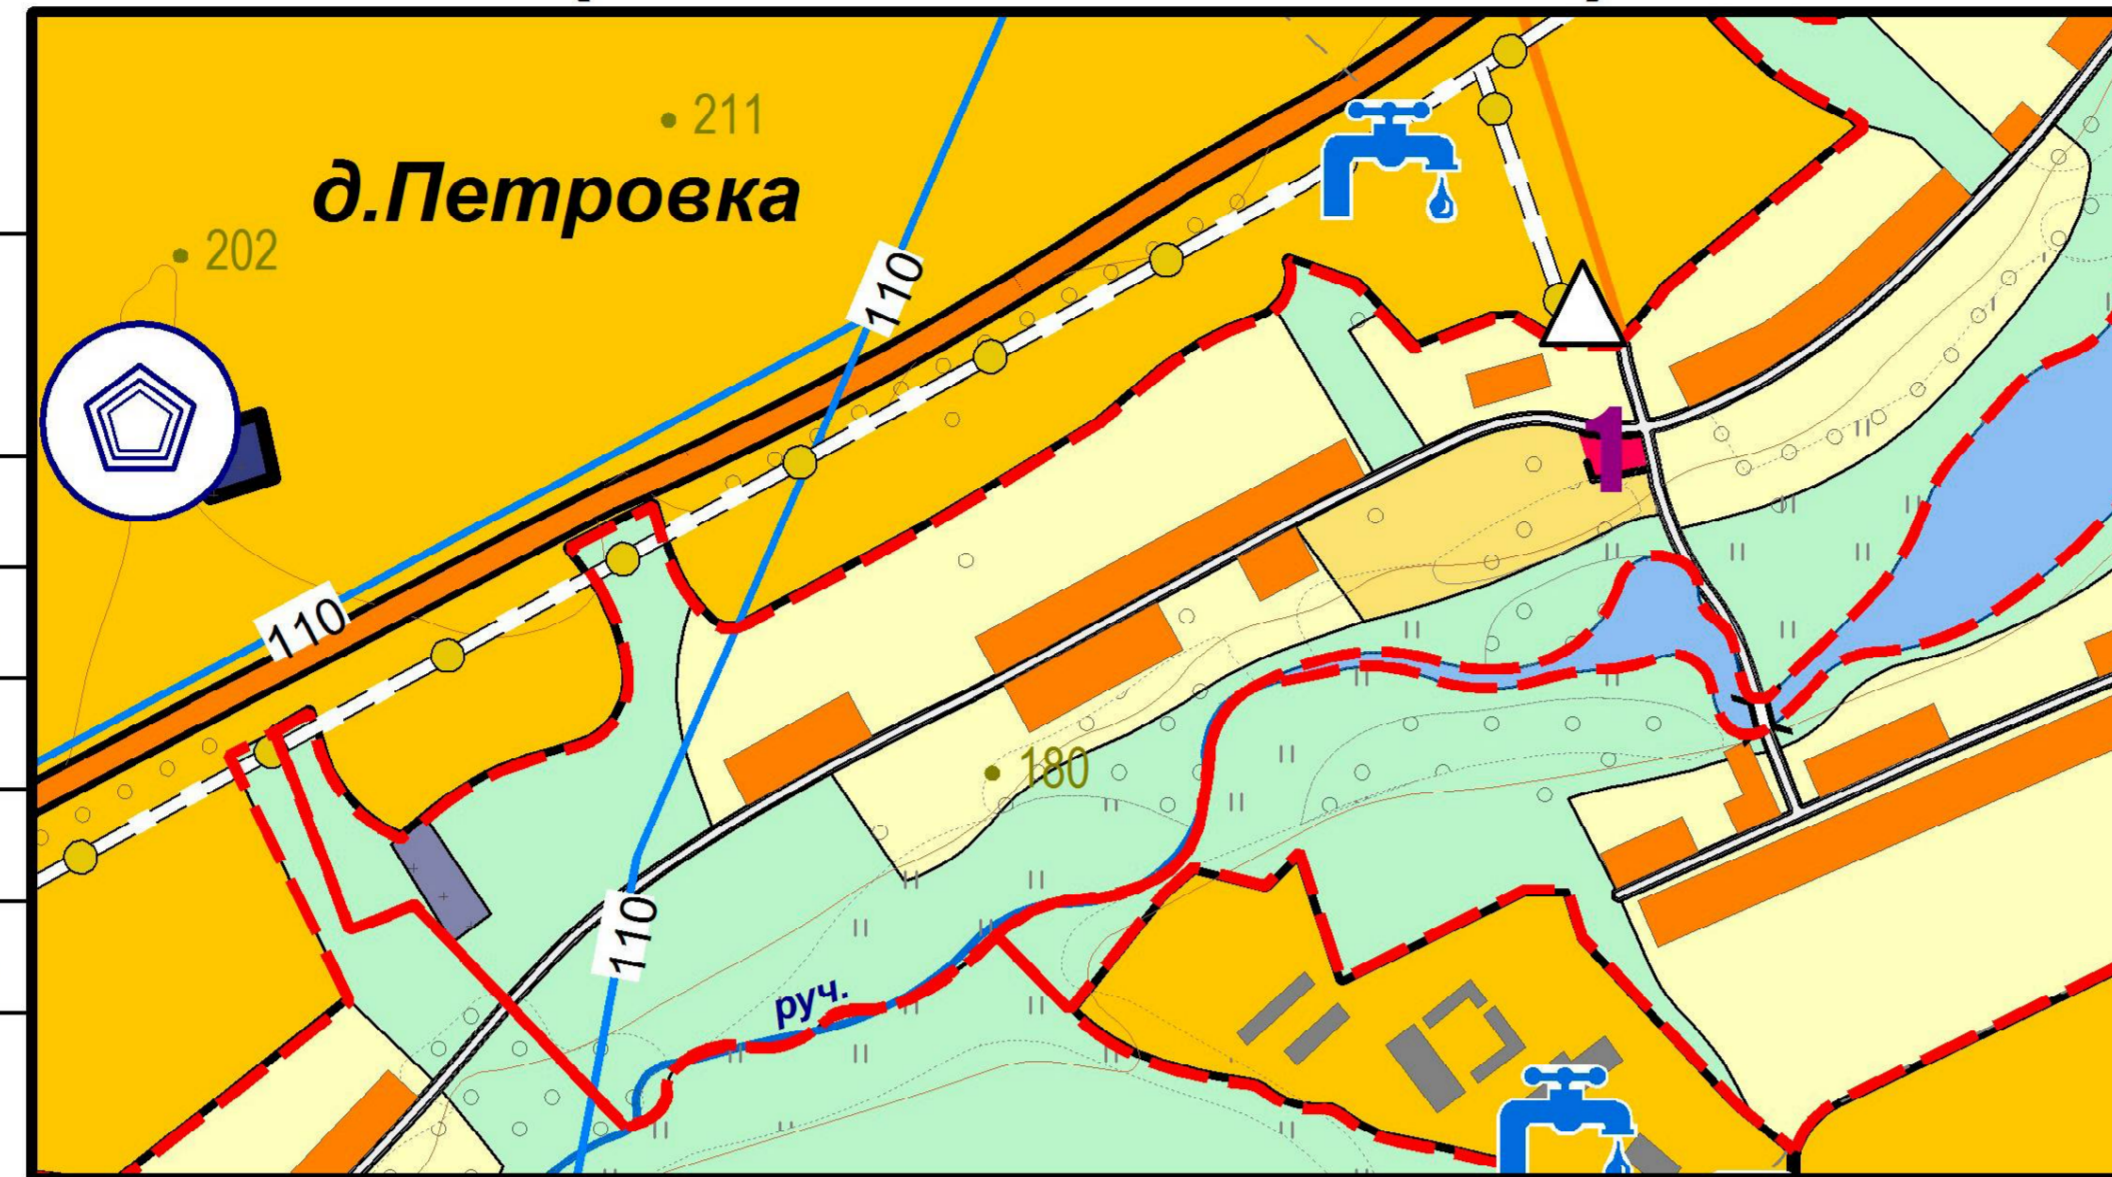


Экспликация существующих объектов местного значения

сущ.	Наименование
1	Школа
2	Церковь
3	Дом культуры
4	Фельдшерско-акушерский пункт
5	Предприятие розничной торговли

Фрагмент - п.Новодворский (Масштаб 1:10000)

Экспликация существующих объектов местного значения

№ по ГП	Наименование
1	Дом культуры
2	Библиотека
3	Фельдшерско-акушерский пункт
4	Отделение почты
5	Предприятие розничной торговли
6	Свиноводческий комплекс
7	Овощебаза
8	Маслоэкстракционный завод

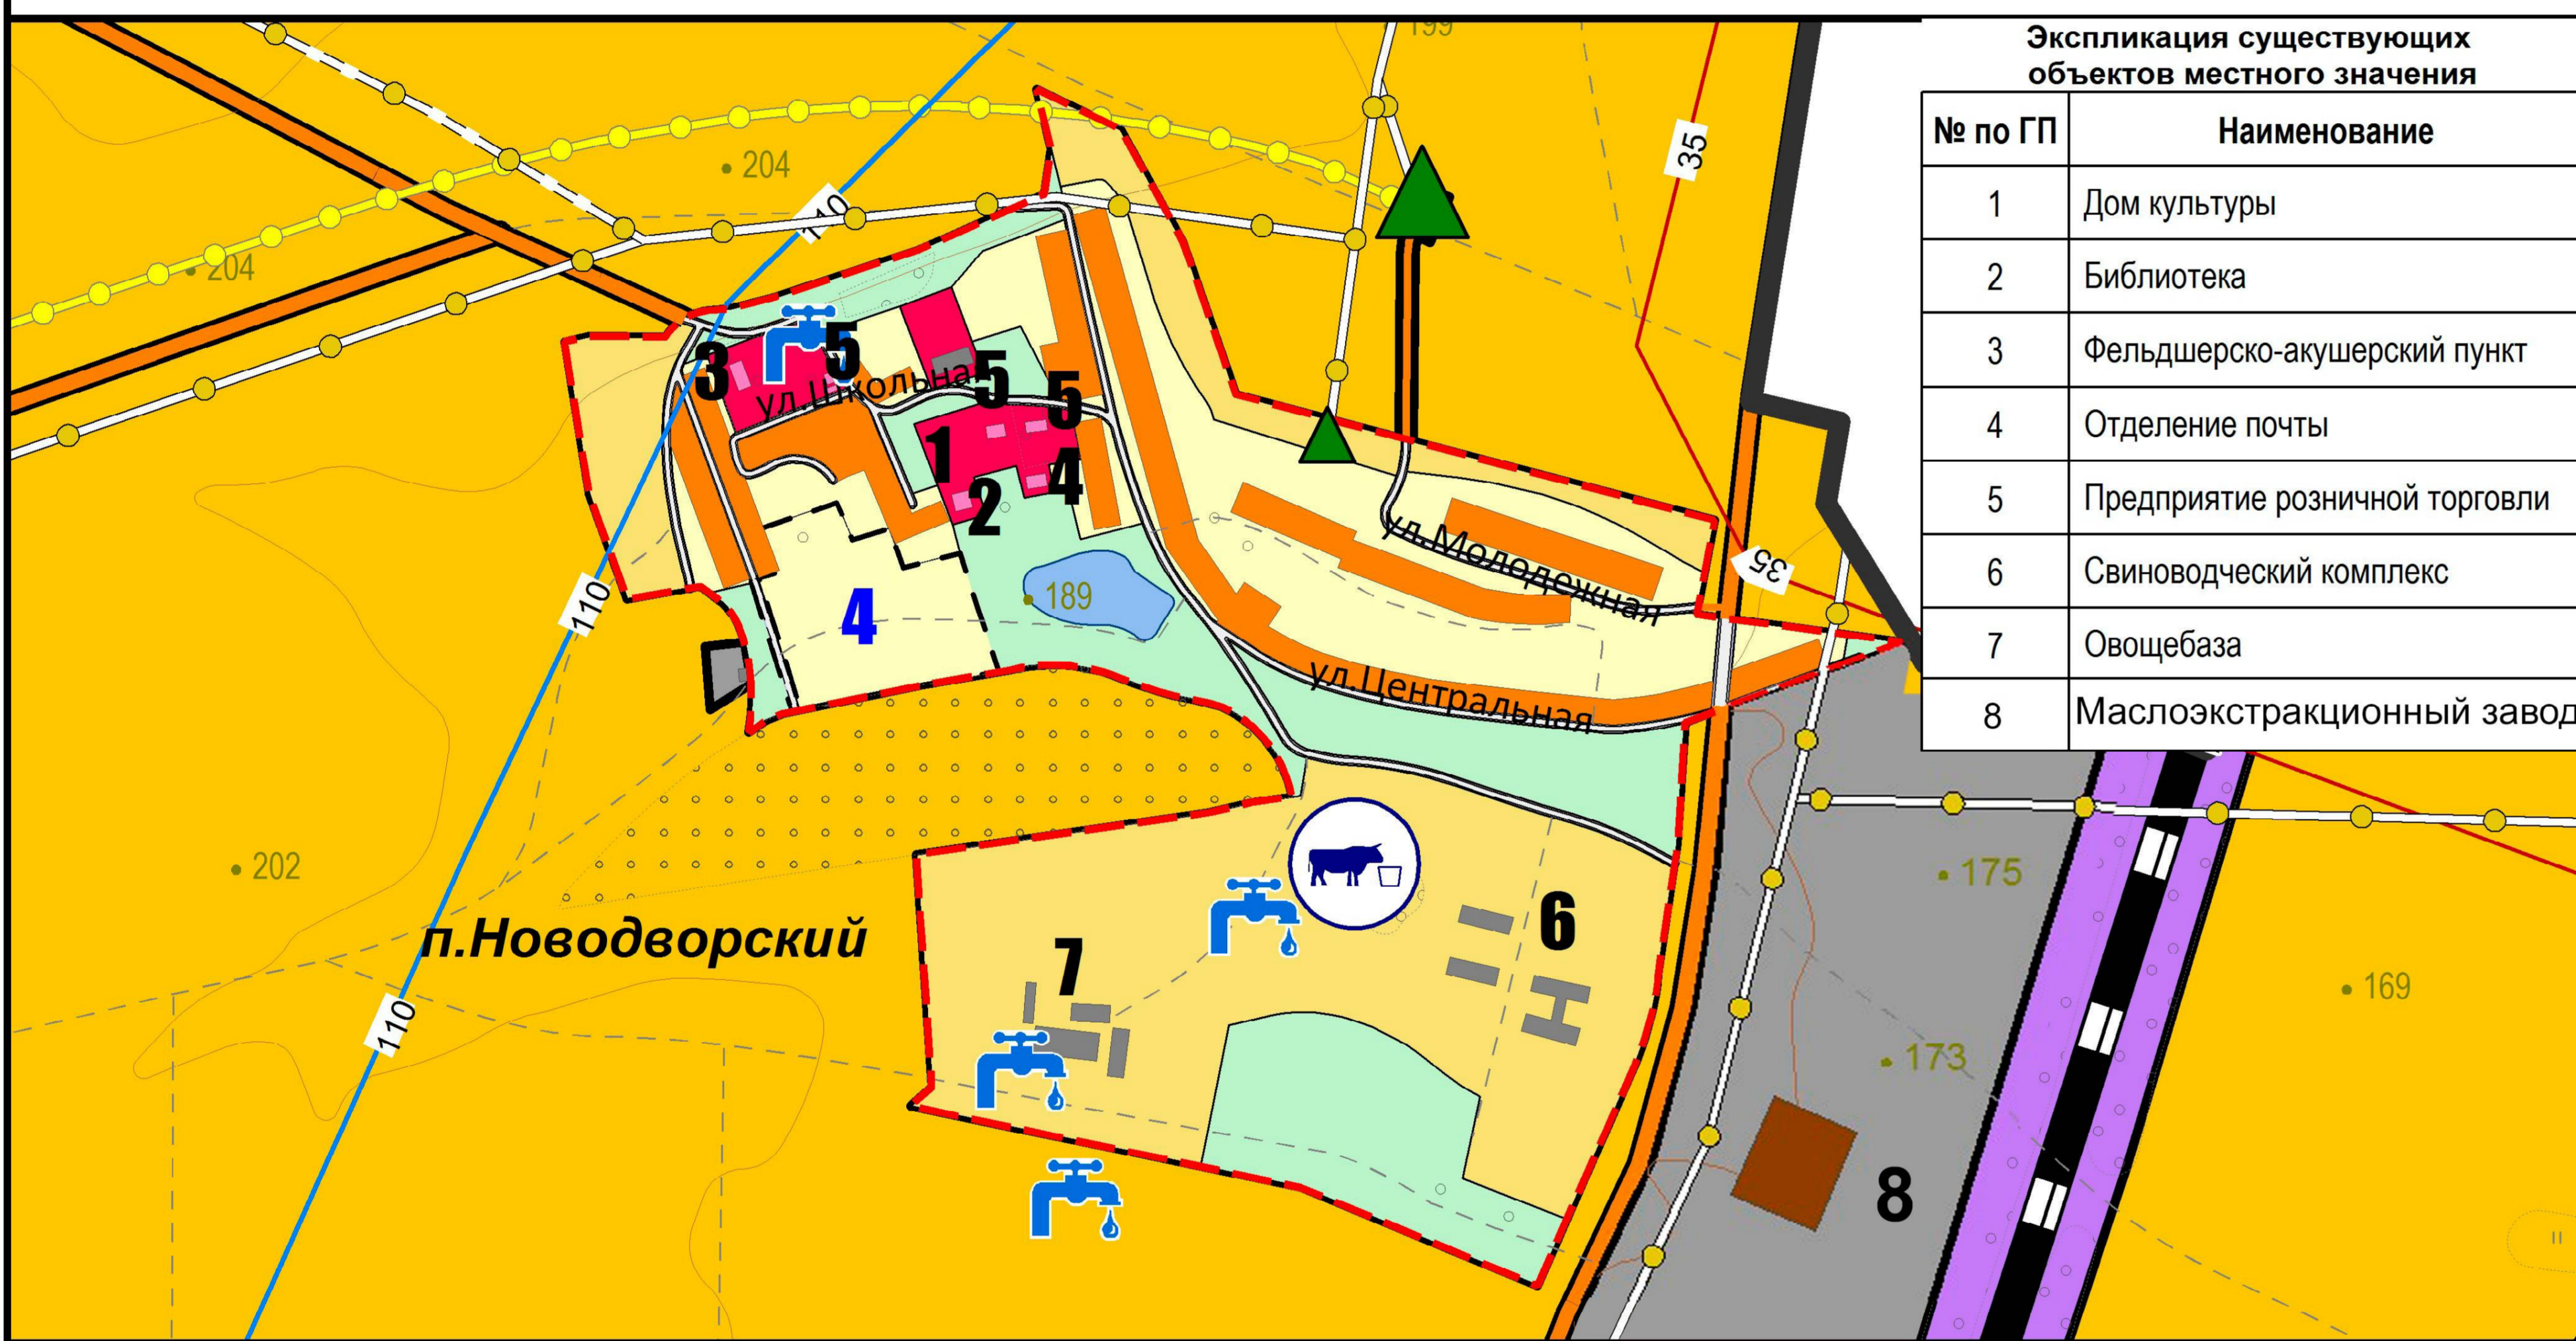

Фрагмент - с.Бычок
(Масштаб 1:10000)



Экспликация существующих объектов местного значения

№ по ГП	Наименование
1	Администрация МО
2	Школа
3	Дом культуры
4	Библиотека
5	Фельдшерско-акушерский пункт
6	Отделение почты
7	Предприятие розничной торговли

Фрагмент - с.Красная Долина (Масштаб 1:10000)

Экспликация существующих объектов местного значения

сущ.	Наименование
1	Администрация МО
2	Школа
3	Церковь
4	Дом культуры
5	Библиотека
6	Фельдшерско-акушерский пункт
7	Отделение почты
8	Предприятие розничной торговли



Генеральный план муниципального образования Краснодолинский сельсовет Касторенского района Курской области					Страницы			
Изм.	Вид. уч.	Лист	№ док.	Подп.	Дата	Лист	Листов	
						П 6	6	
Руководитель: Воробьев А.А.						ИП Воробьев А.А.		
Разработал: Рожинская Е.А.								
Графические материалы обоснования генерального плана муниципального образования Краснодолинский сельсовет Касторенского района Курской области								
Карта планируемого использования территорий (фрагменты населенных пунктов) Краснодолинского сельсовета Касторенского района Курской области								