

Курская область

Касторенский район

Краснознаменский сельсовет

Правила землепользования и застройки

Карта градостроительного зонирования

территории муниципального образования



УСЛОВНЫЕ ОБОЗНАЧЕНИЯ

Границы

Граница области

Граница района

Граница сельсовета

Граница населенного пункта

ОКС Гидротехнические сооружения

Плотина

Градостроительное зонирование

Ж1

Зона застройки индивидуальными жилыми домами

О1

Зона делового, общественного и коммерческого назначения

Т

Зона транспортной инфраструктуры

Сх1

Зона сельскохозяйственных угодий

Сх2

Зона, занятая объектами сельскохозяйственного назначения

Р

Зона рекреационного назначения

Ин

Зона иного назначения в соответствии местными условиями

Сп1

Зона специального назначения, связанная с захоронениями


Территории, не подлежащие градостроительному зонированию

Территории общего пользования

Земли сельскохозяйственного назначения

Водоем (озеро, пруд, обводненный карьер, водохранилище)

Водоток (река, ручей, канал)

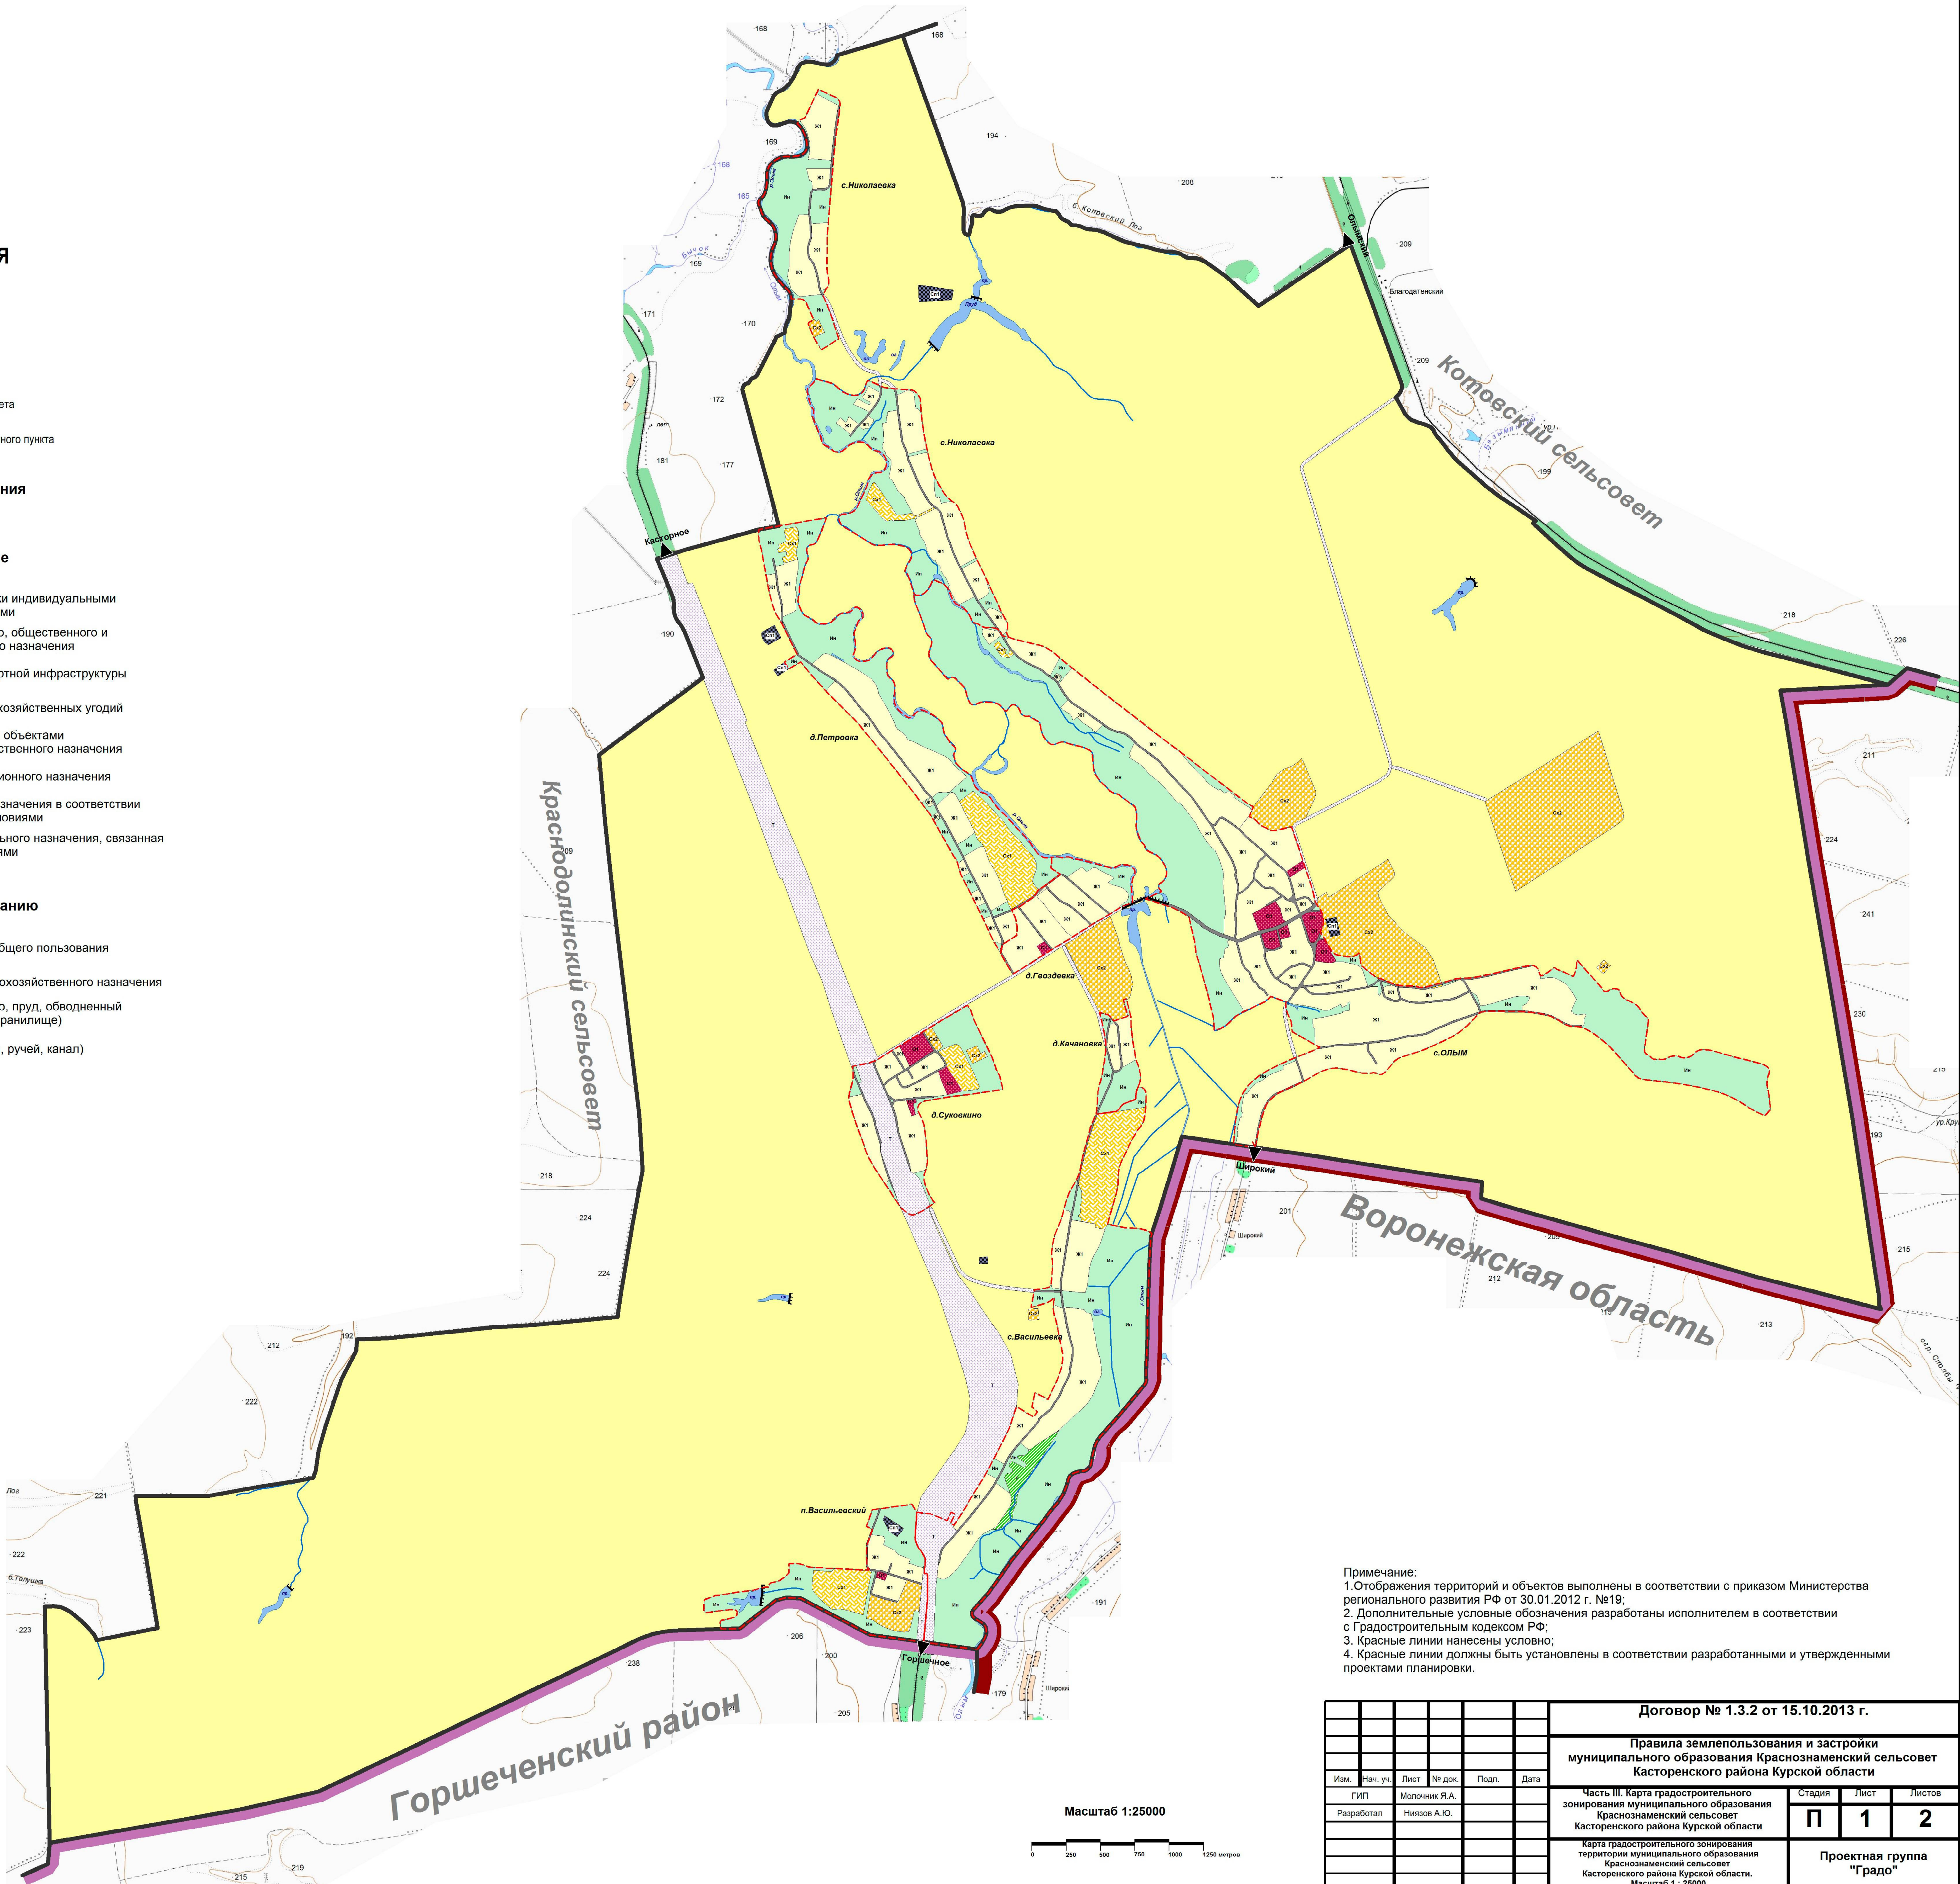

Примечание:
1. Отображения территорий и объектов выполнены в соответствии с приказом Министерства регионального развития РФ от 30.01.2012 г. №19;
2. Дополнительные условные обозначения разработаны исполнителем в соответствии с Градостроительным кодексом РФ;
3. Красные линии нанесены условно;
4. Красные линии должны быть установлены в соответствии разработанными и утвержденными проектами планировки.

| | | | | | | | | |
|------------|---------------|------------|--------|-------|------|---|--------------------------|------|
| | | | | | | Договор № 1.3.2 от 15.10.2013 г. | | |
| | | | | | | Правила землепользования и застройки муниципального образования Краснознаменский сельсовет Касторенского района Курской области | | |
| Изм. | Числ. | Лист | № док. | Подп. | Дата | Часть III. Карта градостроительного зонирования муниципального образования Краснознаменский сельсовет Касторенского района Курской области | Стадия | Лист |
| Разработал | Молочник Я.А. | Низов А.Ю. | | | | | П | 1 |
| | | | | | | Карта градостроительного зонирования территории муниципального образования Краснознаменский сельсовет Касторенского района Курской области. Масштаб 1 : 25000 | Проектная группа "Градо" | |
| | | | | | | | Листов | 2 |

Масштаб 1:25000

