

**Курская область
Касторенский район
Краснодолинский сельсовет
Правила землепользования и застройки**



Утверждены
Решением
Представительного Собрания
Касторенского района
Курской области
от « 27 » мая 2016 г. №31

Карта границ зон с особыми условиями использования территории муниципального образования



Границы

Граница района

Граница сельсовета

Граница населенного пункта

ОКС Гидротехнические сооружения

Плотина

Градостроительное зонирование

Зона застройки индивидуальными домами

Зона объектов многофункциональной застройки и жилыми

Зона коммунально-складских производственных предпр.

Зона объектов инженерной инфраструктуры

Зона транспортной инфраструктуры

Зона сельскохозяйственного назначения

Зона, занятая объектами сельскохозяйственного назначения

Зона рекреационного и оздоровительного назначения зеленых насаждений общегородского значения

Зона кладбищ и крематориев

Зона иного назначения, определяемая местными условиями


Территории, неподлежащие градостроительному зонированию

Территории общего пользования

Земли сельскохозяйственного назначения

Водоем (озеро, пруд, облагороженный карьер, водохранилище)

Водоток (река, ручей, канал, русло)

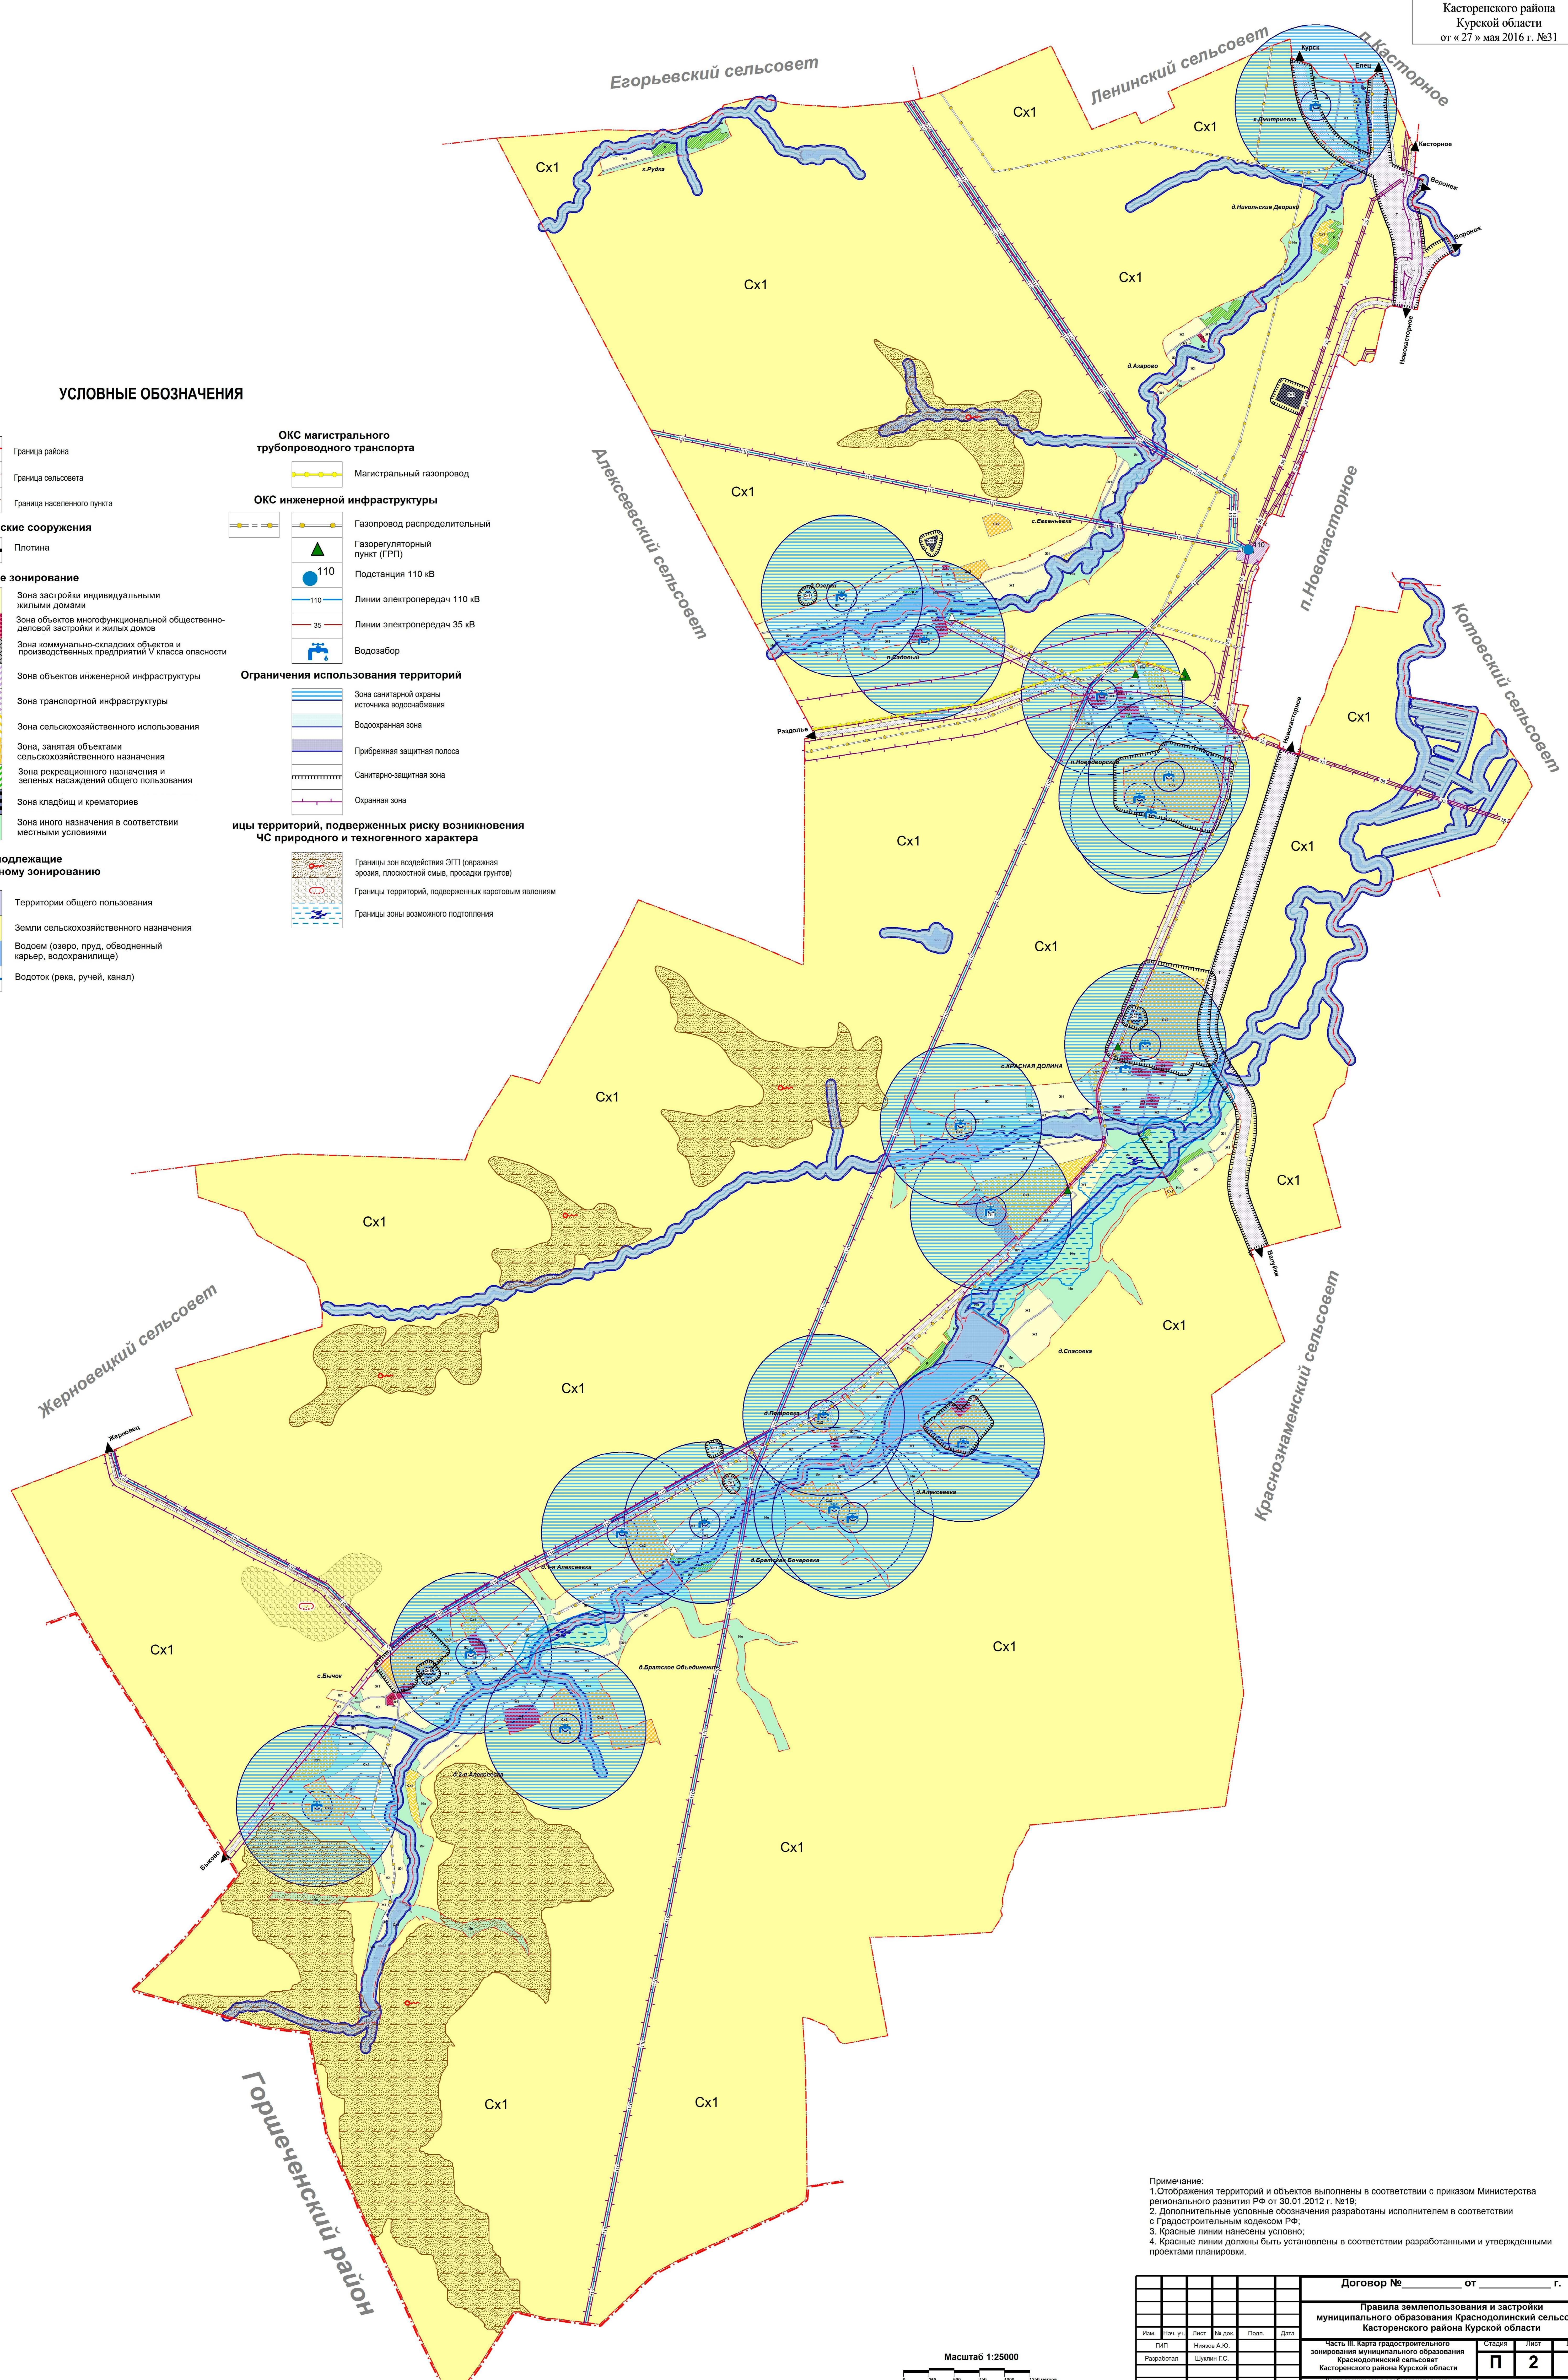

Примечание:

1. Отображения территорий и объектов выполнены в соответствии с приказом Министерства регионального развития РФ от 30.01.2012 г. №19;
2. Дополнительные условные обозначения разработаны исполнителем в соответствии с Градостроительным кодексом РФ;
3. Красные линии нанесены условно;
4. Красные линии должны быть установлены в соответствии разработанными и утвержденными проектами планировки.

Изм.	Нач. уч.	Лист	№ док.	Подп.	Дата	Договор № _____ от _____ г.		
						Правила землепользования и застройки муниципального образования Краснодолинский сельсовет Касторенского района Курской области		
						Часть III. Карта градостроительного зонирования муниципального образования Краснодолинский сельсовет Касторенского района Курской области		
						Стадия	Лист	Листов
						П	2	2
						Карта границ зон с особыми условиями использования территории муниципального образования Краснодолинский сельсовет		
						Проектная группа "Грэле"		